

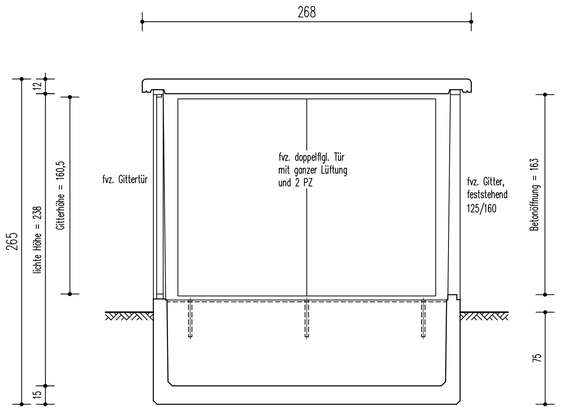



Schnitt A–A

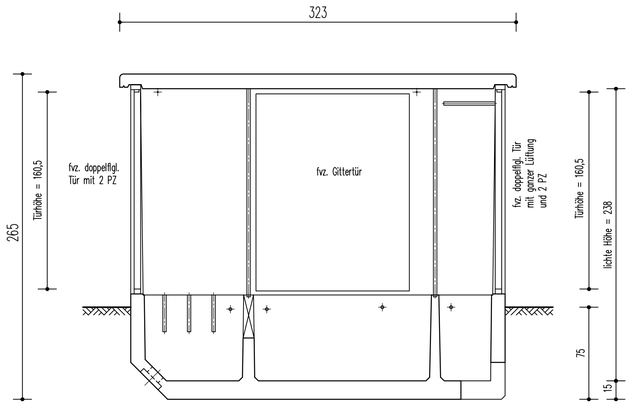


Schnitt C–C

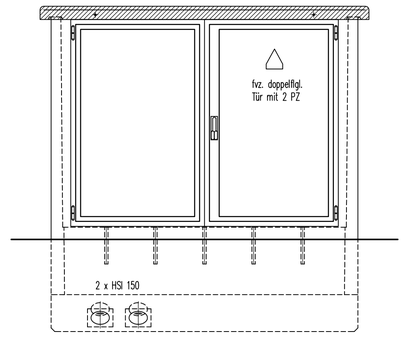


Ansicht A

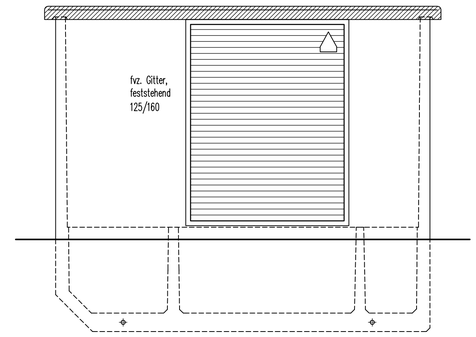


Ansicht B

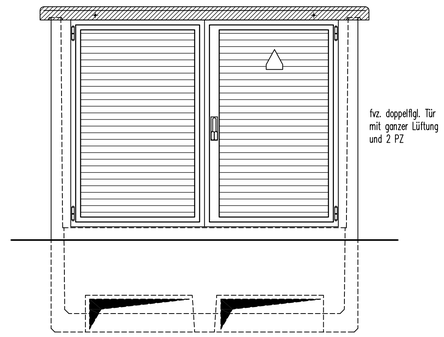


Ansicht C

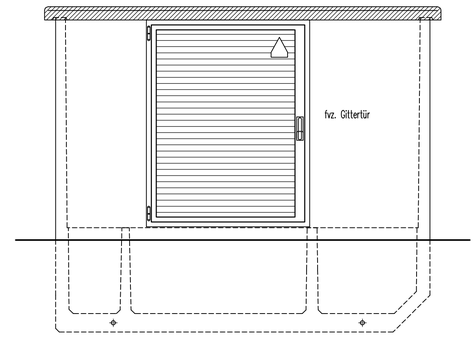

Ansicht D

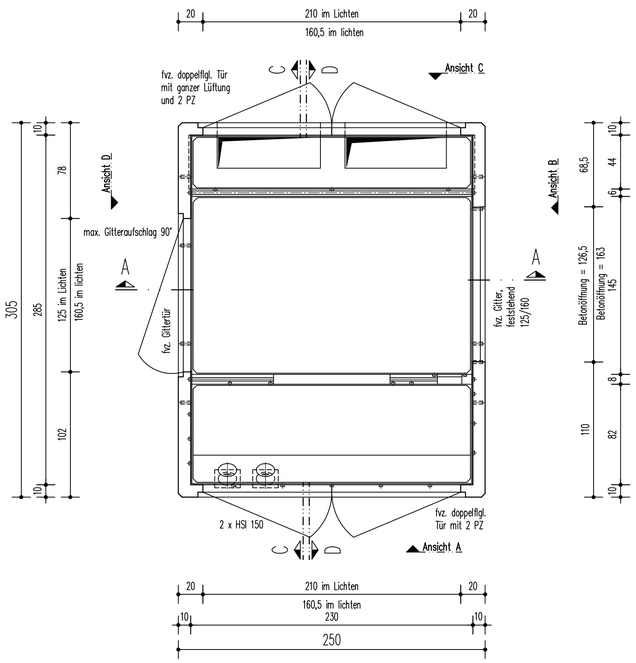

Grundriss

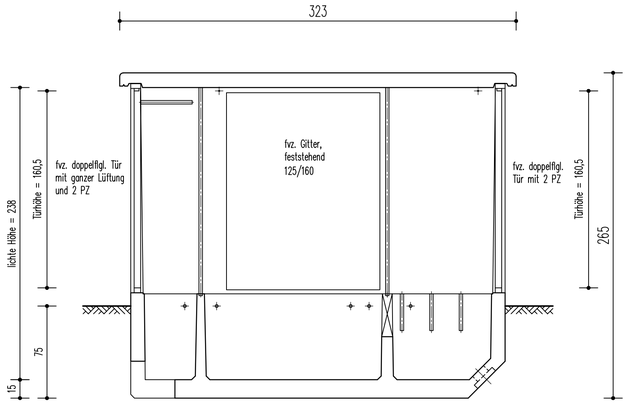

Legende

Beton:		wu–Leichtbeton LC 25/28 / (Normalbeton C 25/30) nach DIN EN 206–1 / DIN 1045
Expositionsklassen Außenbauteile:		XC4, XF1, XA1
Betondeckung außen:		$c_{min,dur} \geq 2{,}5$ cm
Expositionsklassen Innenbauteile:		XC1
Betondeckung innen:		$c_{min,dur} \geq 1{,}0$ cm
Feuchteklasse:		WF
Bewehrung:		gerippter Betonstabstahl und Matten der Stahlsorte B500A nach DIN 488:2009–08, Streckgrenze f_{yk} = 500 N/mm², normalduktil
Profilstahl:		S 235 JR
Transportgewicht:		ca. 8,2 t / (9,5 t), ohne E–Ausbau
Dach:		ca. 1,9 t / (2,2 t)
Stationskörper:		ca. 6,3 t / (7,3 t)
Transportsystem:		2x2 Philipp KK–Transportanker (81–100–340)
Außenwände:	☐	Waschbeton Körnung 8/12
	☐	Sichtbeton
	☐	Rollputz
	☐	Reibeputz
	☐	Riemchen
erdber. Fläche:	☐	2–facher Isolieranstrich
Dachdecke:	☐	Waschbeton, Körnung 8/12
	☐	Sichtbeton

ZUR AUSFÜHRUNG GENEHMIGT: _____

ORT: _____ DATUM: _____

Beton – und Energietechnik
Heinrich Gräper GmbH & Co. KG
Am Buchweizenberg 11–12, 16909 Heiligengrabe
Tel.: 033962–706–0, Telefax: 706–60

GRÄPER

Beton – und Energietechnik
Heinrich Gräper GmbH & Co. KG
Ida–Gräper–Weg, 26197 Ahlhorn
Tel.: 04435–303–0, Telefax: 303–20

Datum	Name	geändert

Für diese Zeichnung behalten wir uns alle Eigentums– und Urheberrechte vor. Sie darf ohne unsere vorherige Zustimmung weder vervielfältigt noch Dritten zugänglich gemacht werden.

Auftraggeber: Beton–u. Energietechnik Heinrich Gräper GmbH & Co. KG, 26197 Ahlhorn

Bauvorhaben: GBÜ 2000
Kompaktstation 3,05 x 2,50 x 2,65 m

Unterschrift:

Projekt: Grundzeichnung

Maßstab: 1 : 25

Auftragsnr.:

Darstellung: Grundriss, Schnitte, Ansichten

Datum: 28.11.2012 | Gez: VS | Format A1

Nr.: 12/301–W01